


Schemat stropu nad parterem

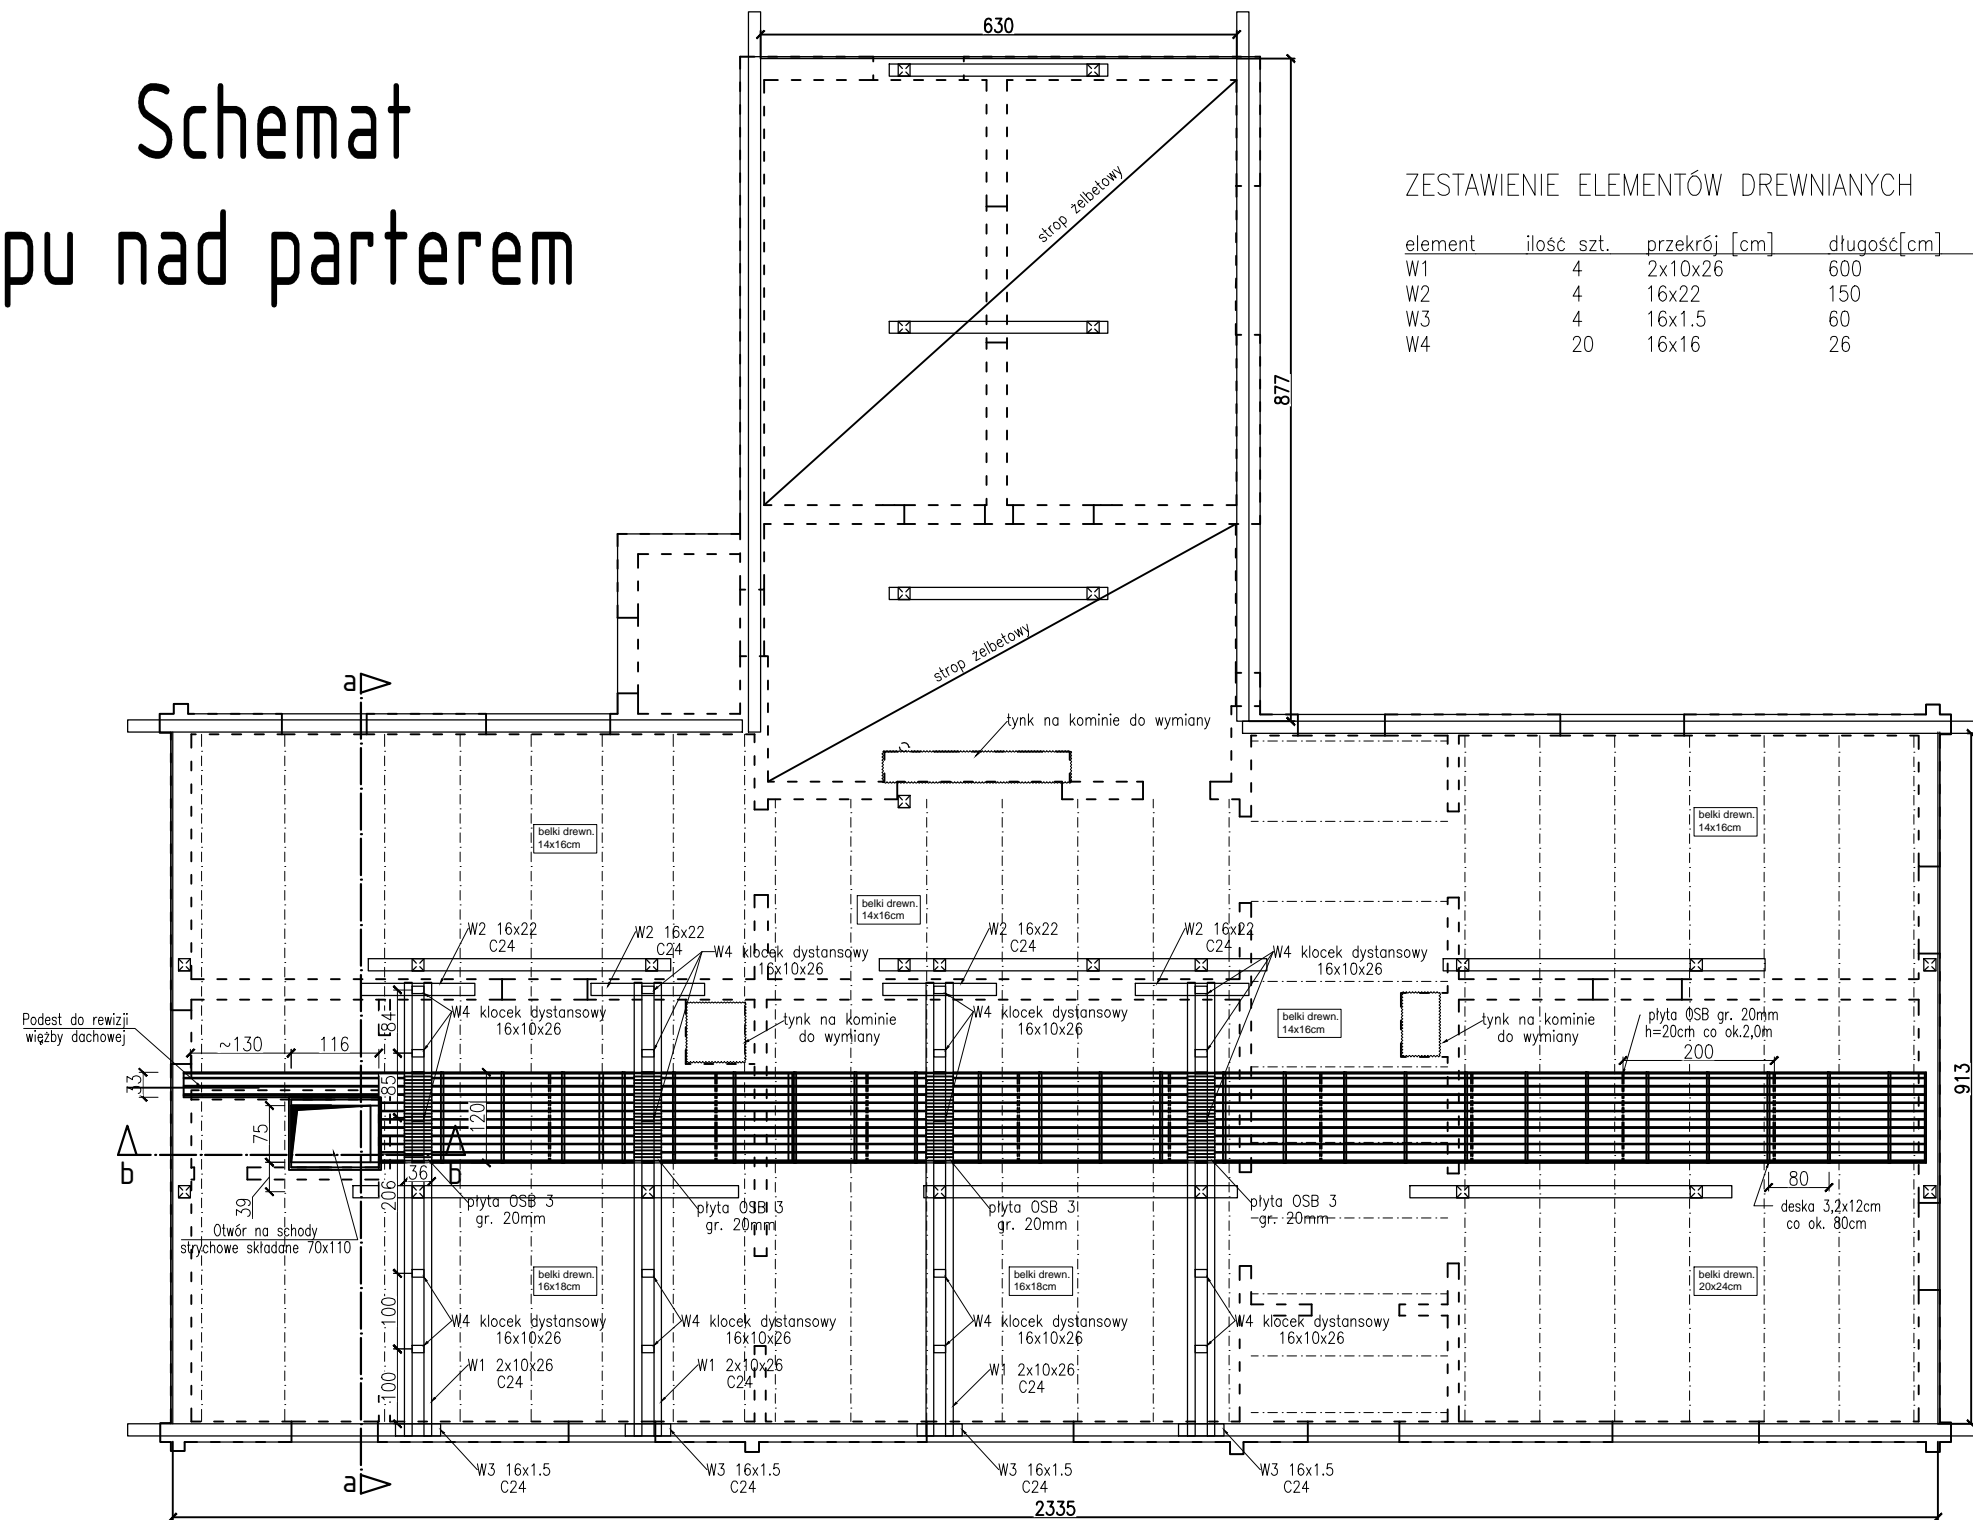

ZESTAWIENIE ELEMENTÓW DREWNIANYCH

element	ilość szt.	przekrój [cm]	długość[cm]	material
W1	4	2x10x26	600	C24
W2	4	16x22	150	C24
W3	4	16x1.5	60	C24
W4	20	16x16	26	C24

Jednostka projektowa	Biuro Usług Projektowych i Inwestycyjnych "DOMINEX" Oktawian Woźniak ul. Lewakowskiego 25/309, 38-400 Krosno tel. 013 436 99 10(12)	
Temat	"Projekt budowlano-wykonawczy wzmocnienia więźby dachowej, wykonania nowego poszycia i pokrycia dachowego oraz wykonania instalacji odgromowej w Domu Ignacego Łukasiewicza w Muzeum Przemysłu Naftowego i Gazowniczego w Bóbrce"	
Inwestor	Fundacja Muzeum Przemysłu Naftowego i Gazowniczego im. Ignacego Łukasiewicza 38-458 Chorkówka, Bóbrka	Data: 06.2015 r.
Adres	38-458 Chorkówka, obręb ewid. Bóbrka dz. nr. ewid. 1157/2	Skala
Tytuł rysunku	Schemat stropu nad parterem	1:100
Branża	architektoniczno - budowlana	Podpis
Projektant	mgr inż. Oktawian Woźniak (upr. nr PDK/BO/0745/01)	K1
Asystent projektanta	mgr inż. Iwona Więcek	