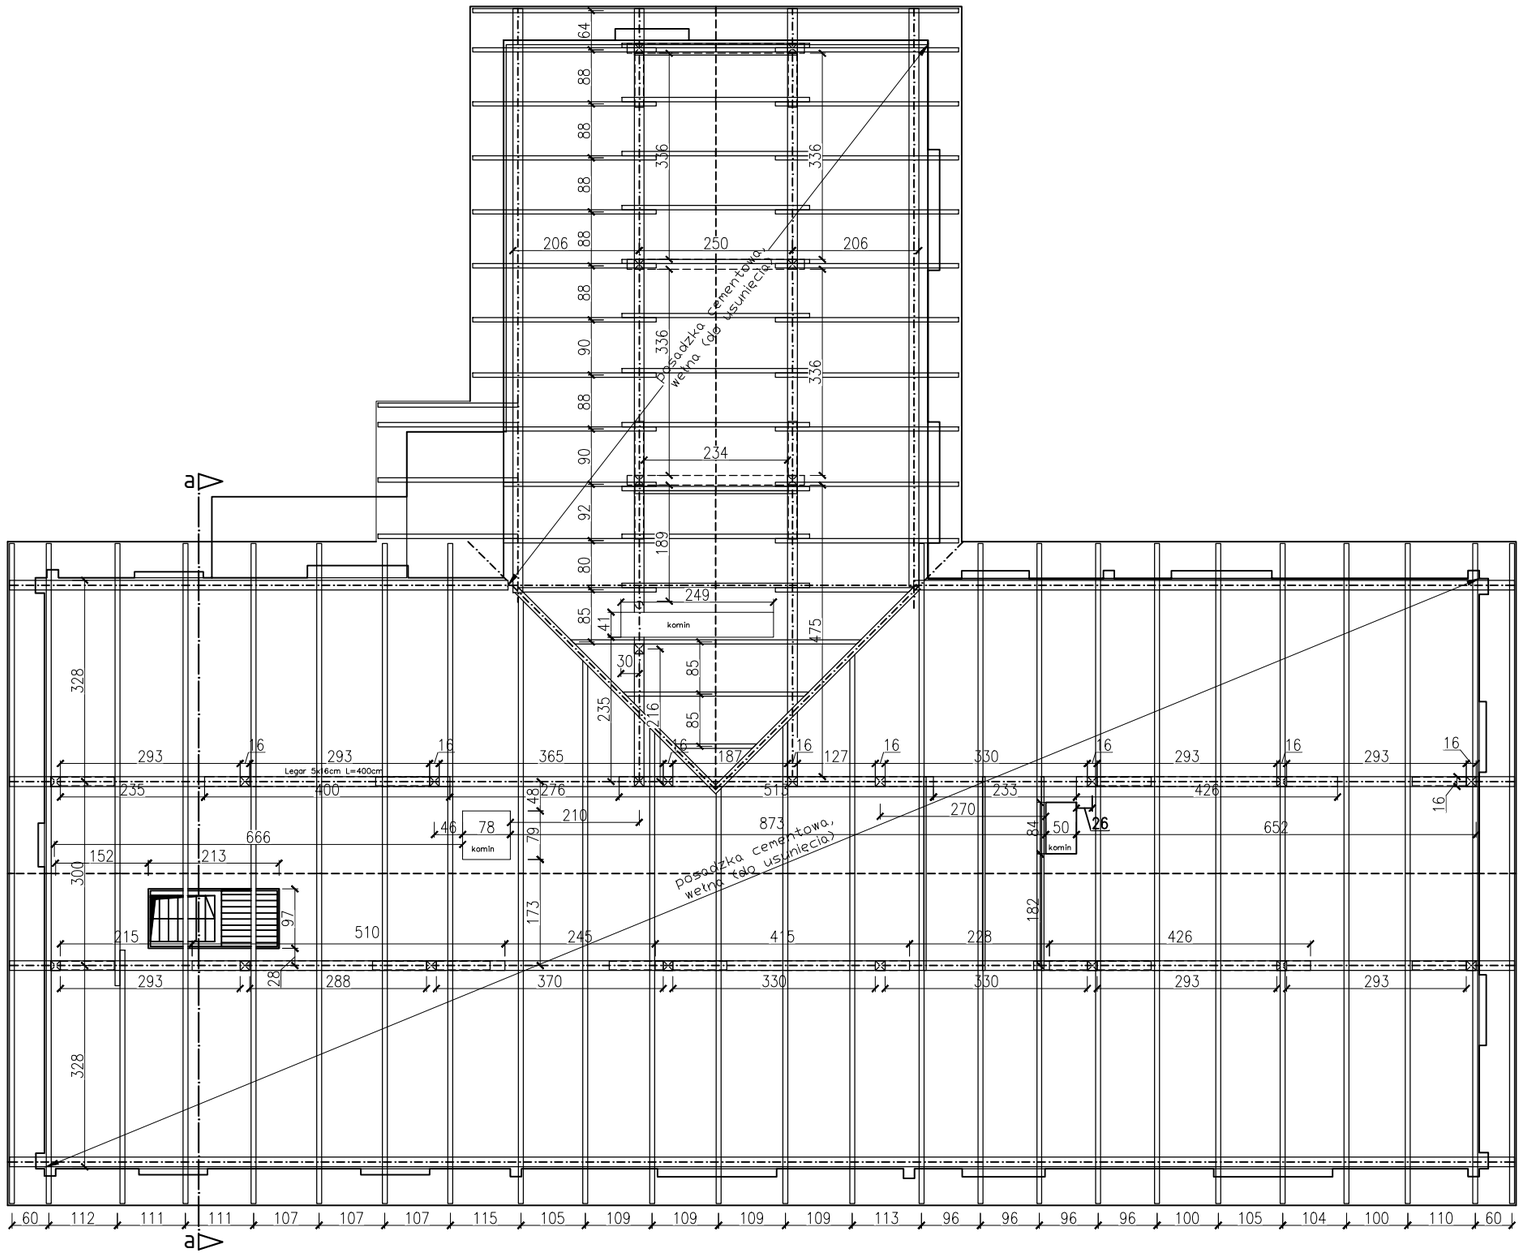

Jednostka projektowa	Biuro Usług Projektowych i Inwestycyjnych "DOMINEX" Oktawian Woźniak ul. Lewakowskiego 25/309, 38-400 Krosno tel. 013 436 99 10(12)		
Temat	**"Projekt budowlano-wykonawczy wzmocnienia więźby dachowej, wykonania nowego poszycia i pokrycia dachowego oraz wykonania instalacji odgromowej w Domu Ignacego Łukasiewicza w Muzeum Przemysłu Naftowego i Gazowniczego w Bóbrce"**		
Inwestor	Fundacja Muzeum Przemysłu Naftowego i Gazowniczego im. Ignacego Łukasiewicza 38-458 Chorkówka, Bóbrka		Data: 06.2015 r.
Adres	38-458 Chorkówka, obręb ewid. Bóbrka dz. nr. ewid. 1157/2		Skala
Tytuł rysunku	**Schemat więźby dachowej**		1:100
Branża	architektoniczno - budowlana	Podpis	Nr rys.
Projektant	**mgr inż. Oktawian Woźniak** (upr. nr PDK/BO/0745/01)		**K2**
Asystent projektanta	**mgr inż. Iwona Więcek**		

PROJEKT WYKONAWCZY